



LOJA ZAKHAROV
Projeto para família Zakharov
Paraisópolis, MG – Setembro,
2020




Granja Affonso
Arquiteta: Elenira Arakillian

Desenhado por Ana Paula Mayer

aelenira@gmail.com

+55 35 997 144 628

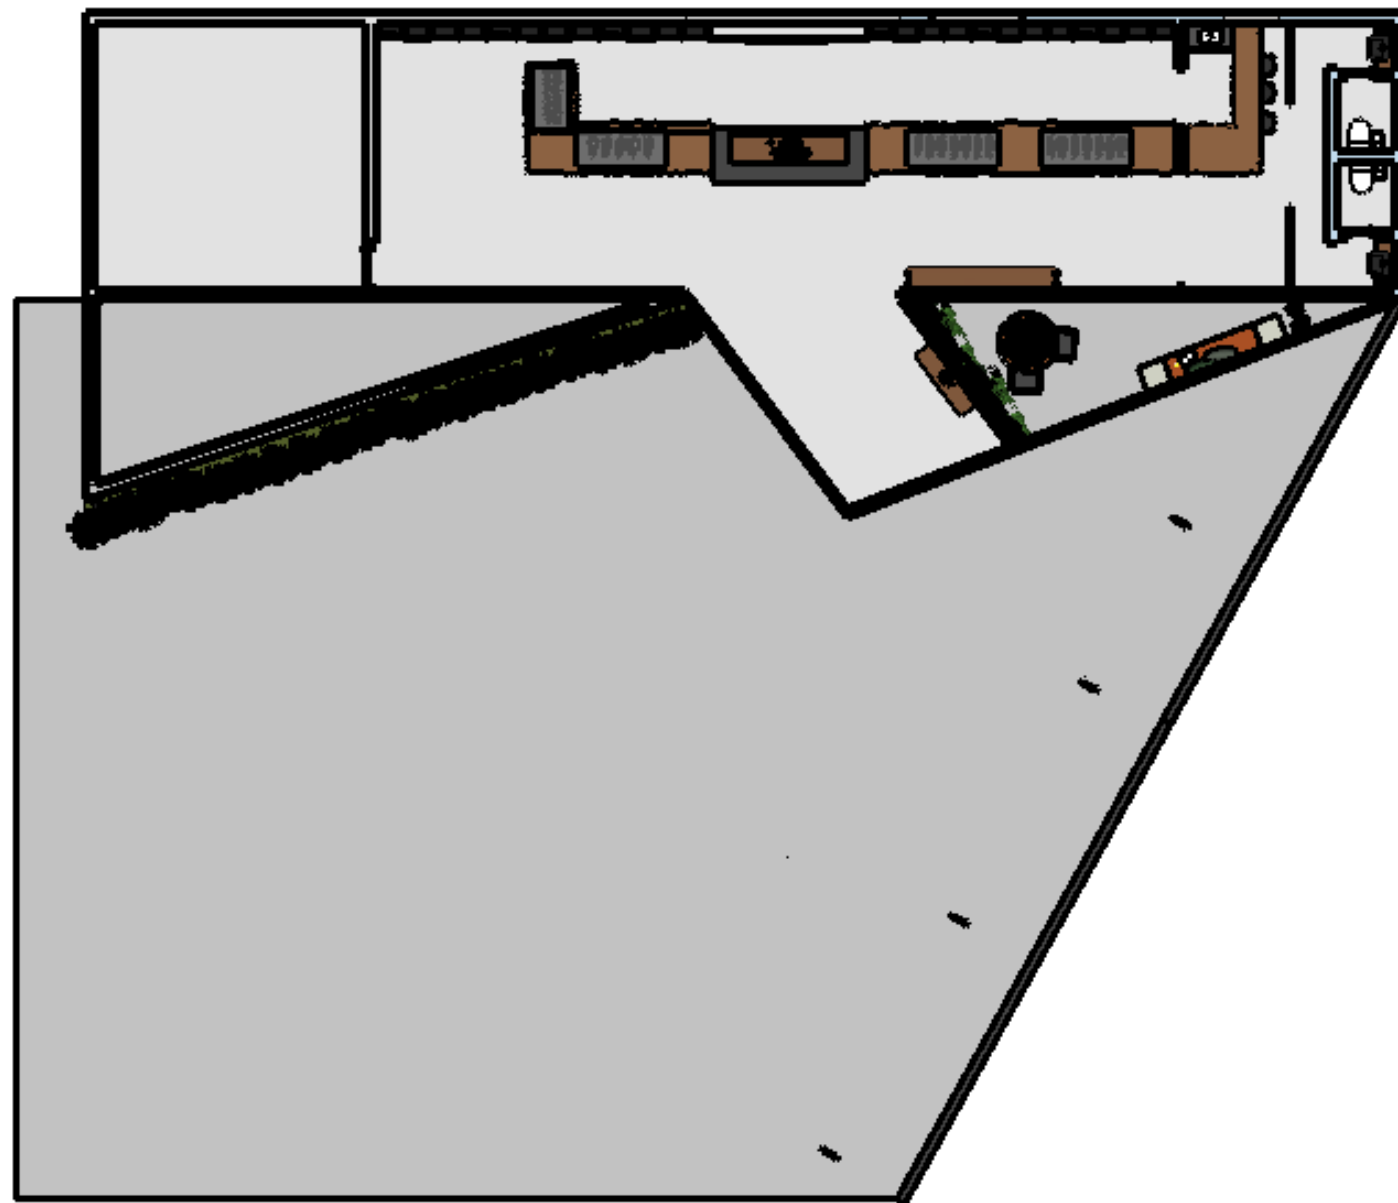

PLANTA DO TÉRREO
Escala 1:100



Granja Affonso

Arquiteta: **Elenira Arakillian**


Desenhado por Ana Paula Mayer

aelenira@gmail.com | +55 35 997 144 628

Loja Zakharov
Paraisópolis, MG – Setembro/2020

Planta do térreo
Escala 1:100

Folha
2/26

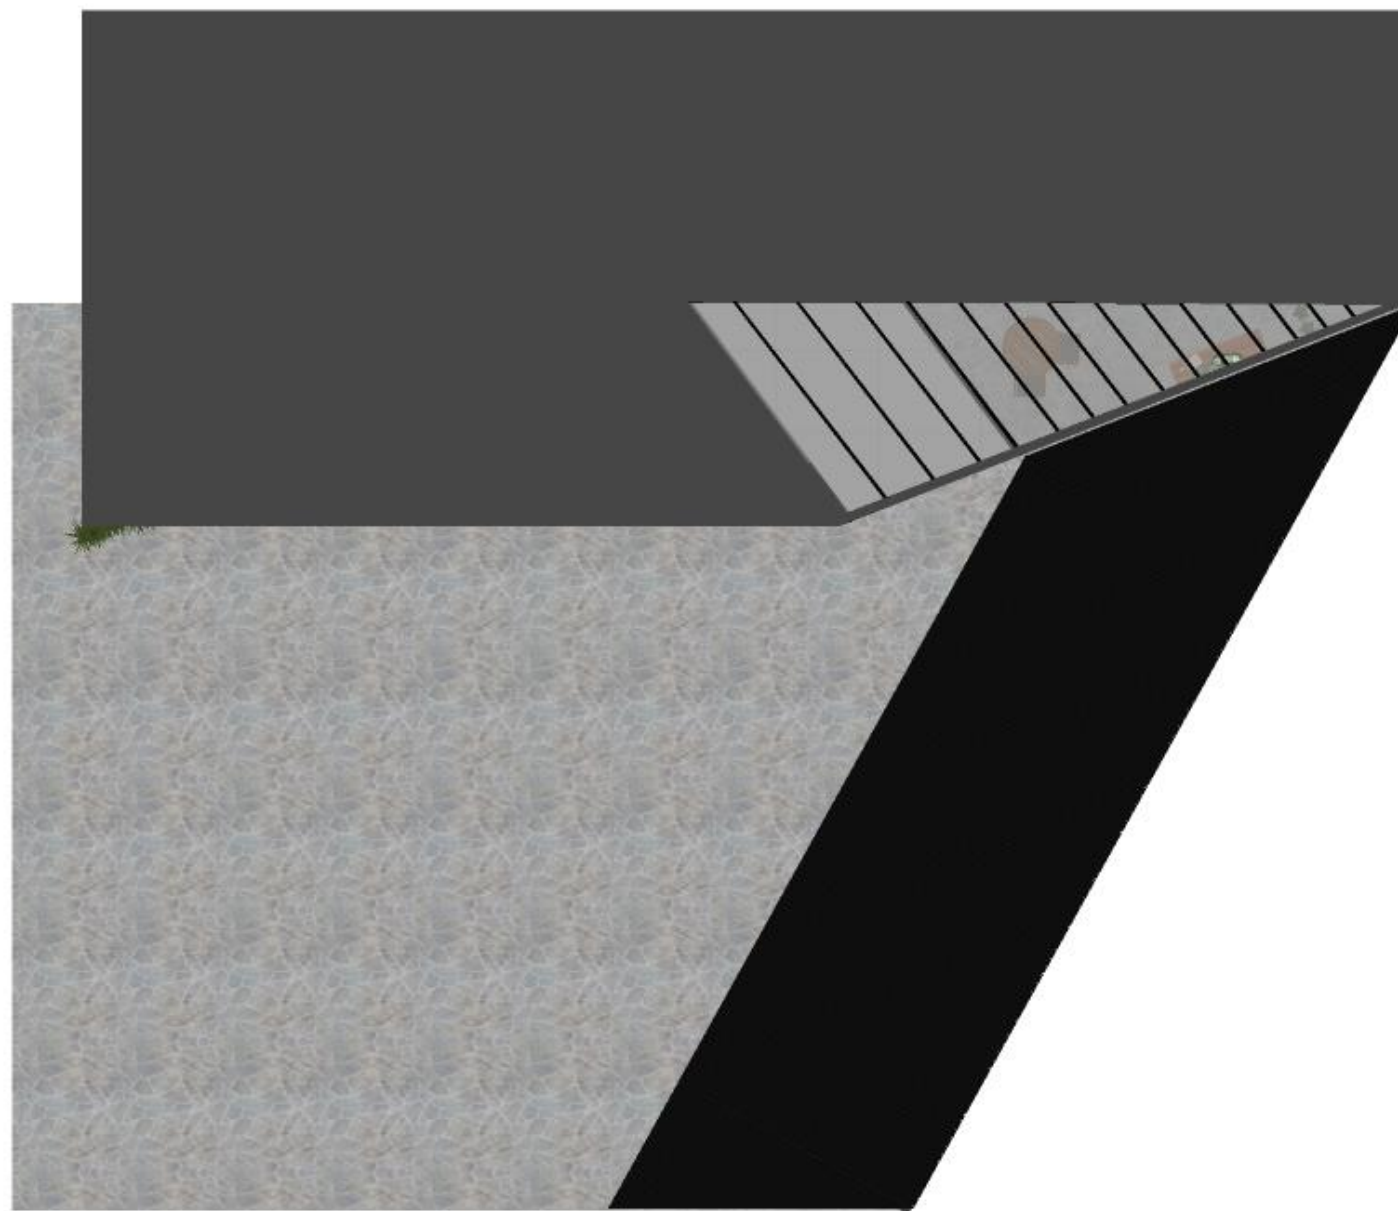

PLANTA DA COBERTURA
Escala 1:100



Granja Affonso

Arquiteta: **Elenira Arakillian**

Desenhado por Ana Paula Mayer

aelenira@gmail.com | +55 35 997 144 628

Loja Zakharov


Paraisópolis, MG – Setembro/2020

Planta da cobertura

Escala 1:100

Folha

3/26

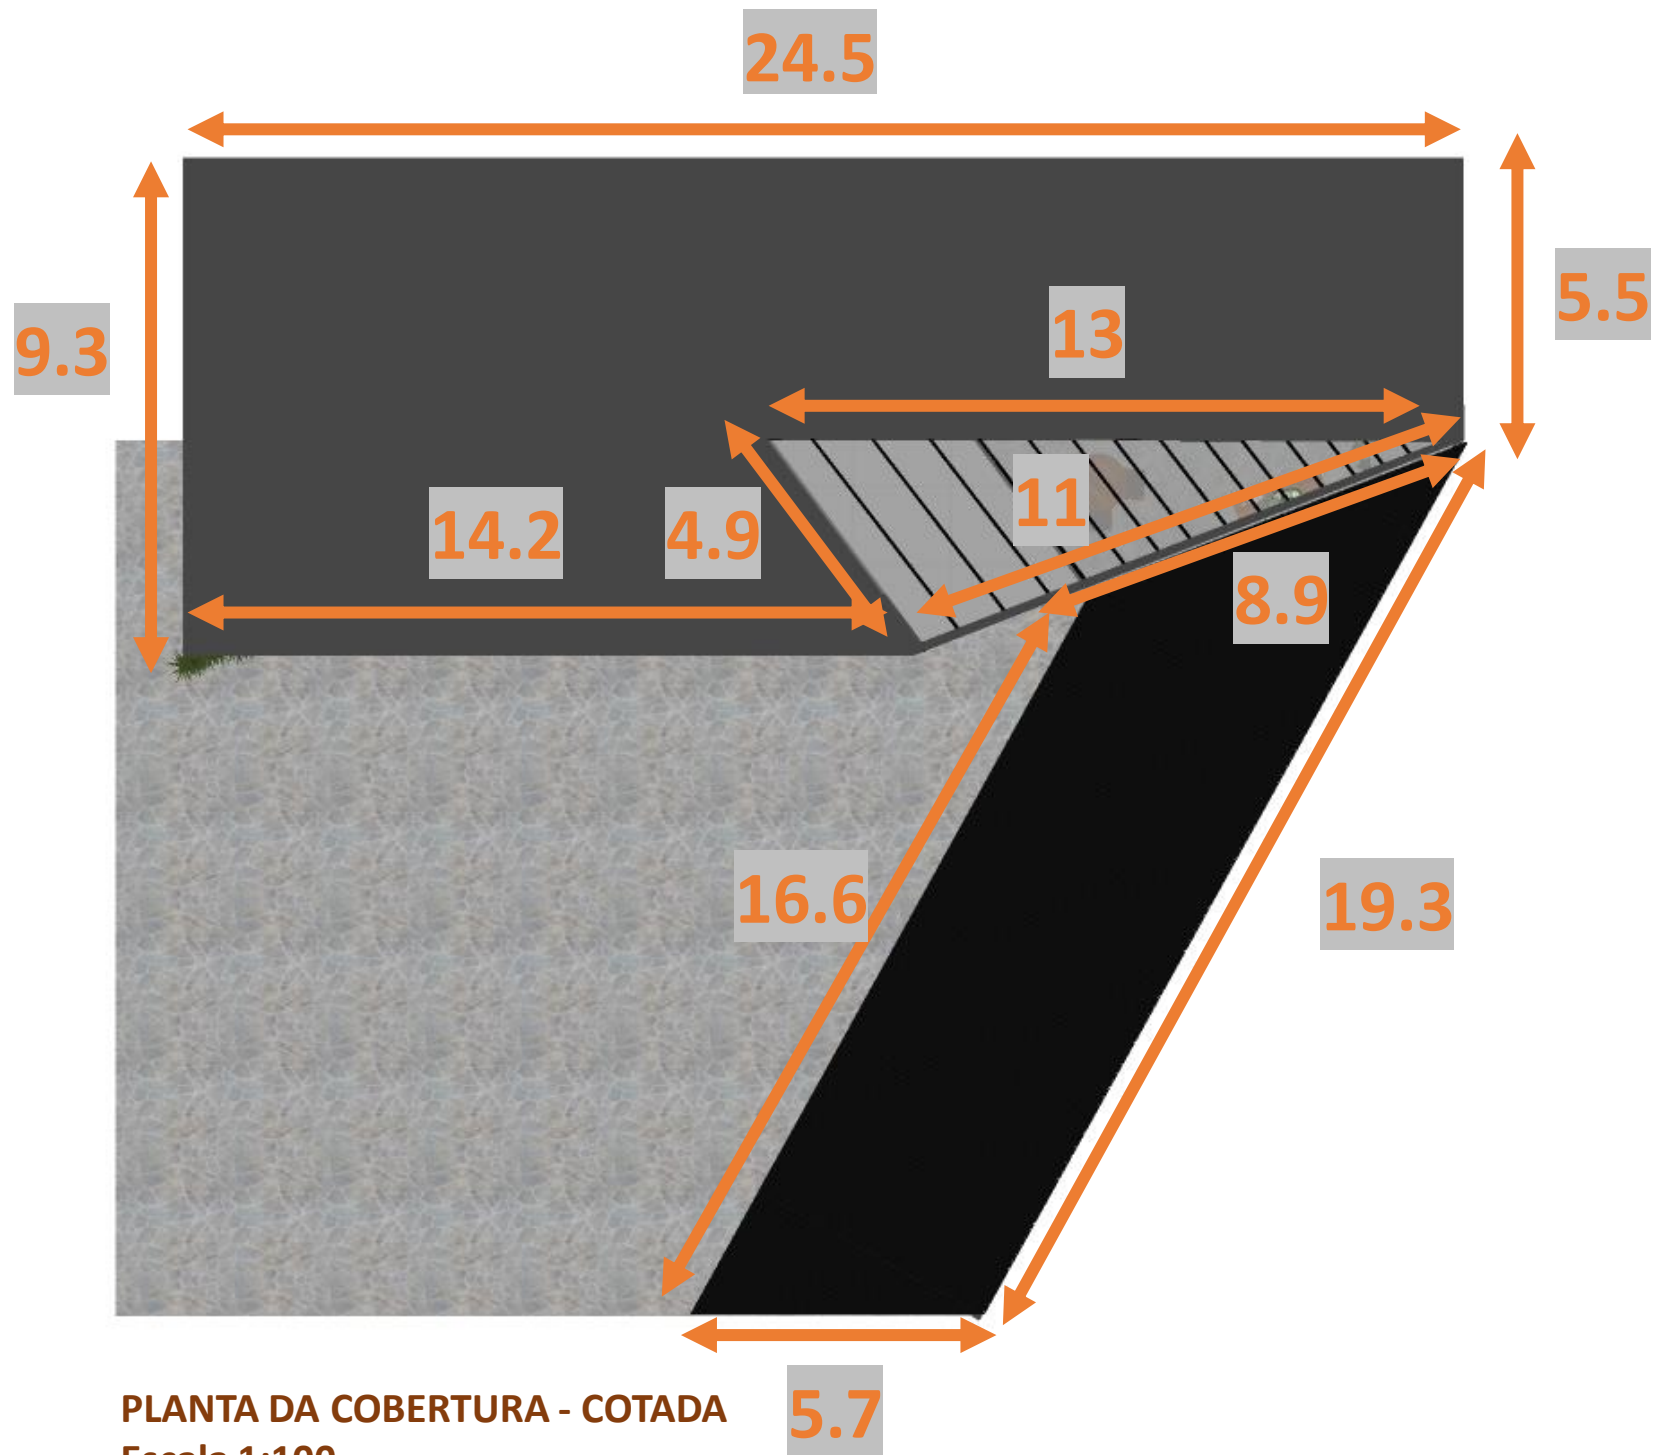

PLANTA DA COBERTURA - COTADA
Escala 1:100




Granja Affonso
Arquiteta: Elenira Arakillian
Desenhado por Ana Paula Mayer
aelenira@gmail.com | +55 35 997 144 628

Loja Zakharov
Paraisópolis, MG – Setembro/2020

Planta da cobertura
Escala 1:100

Folha
4/26

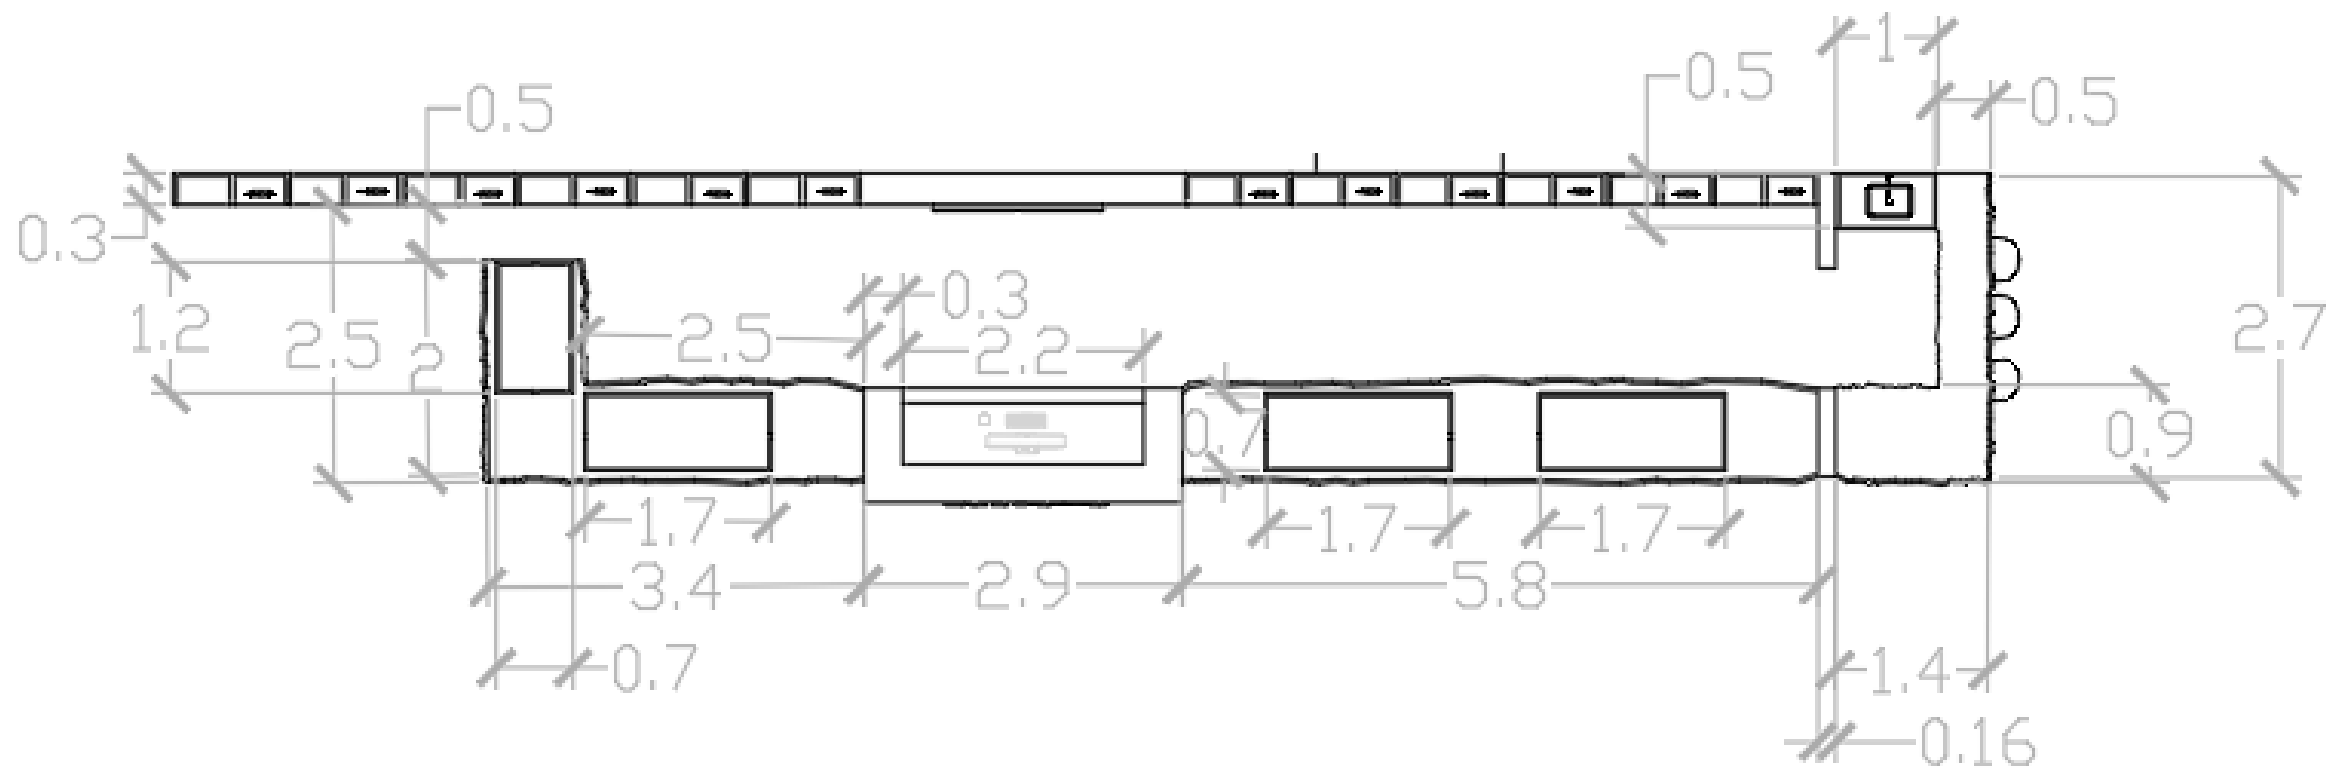

PLANTA COTADA DOS MOVÉIS DE EXPOSIÇÃO




Granja Affonso
 Arquiteta: Elenira Arakillian
 Desenhado por Ana Paula Mayer
 aelenira@gmail.com | +55 35 997 144 628

Loja Zakharov
 Paraisópolis, MG – Setembro/2020

Planta do móvel
 Sem escala

Folha

5/26

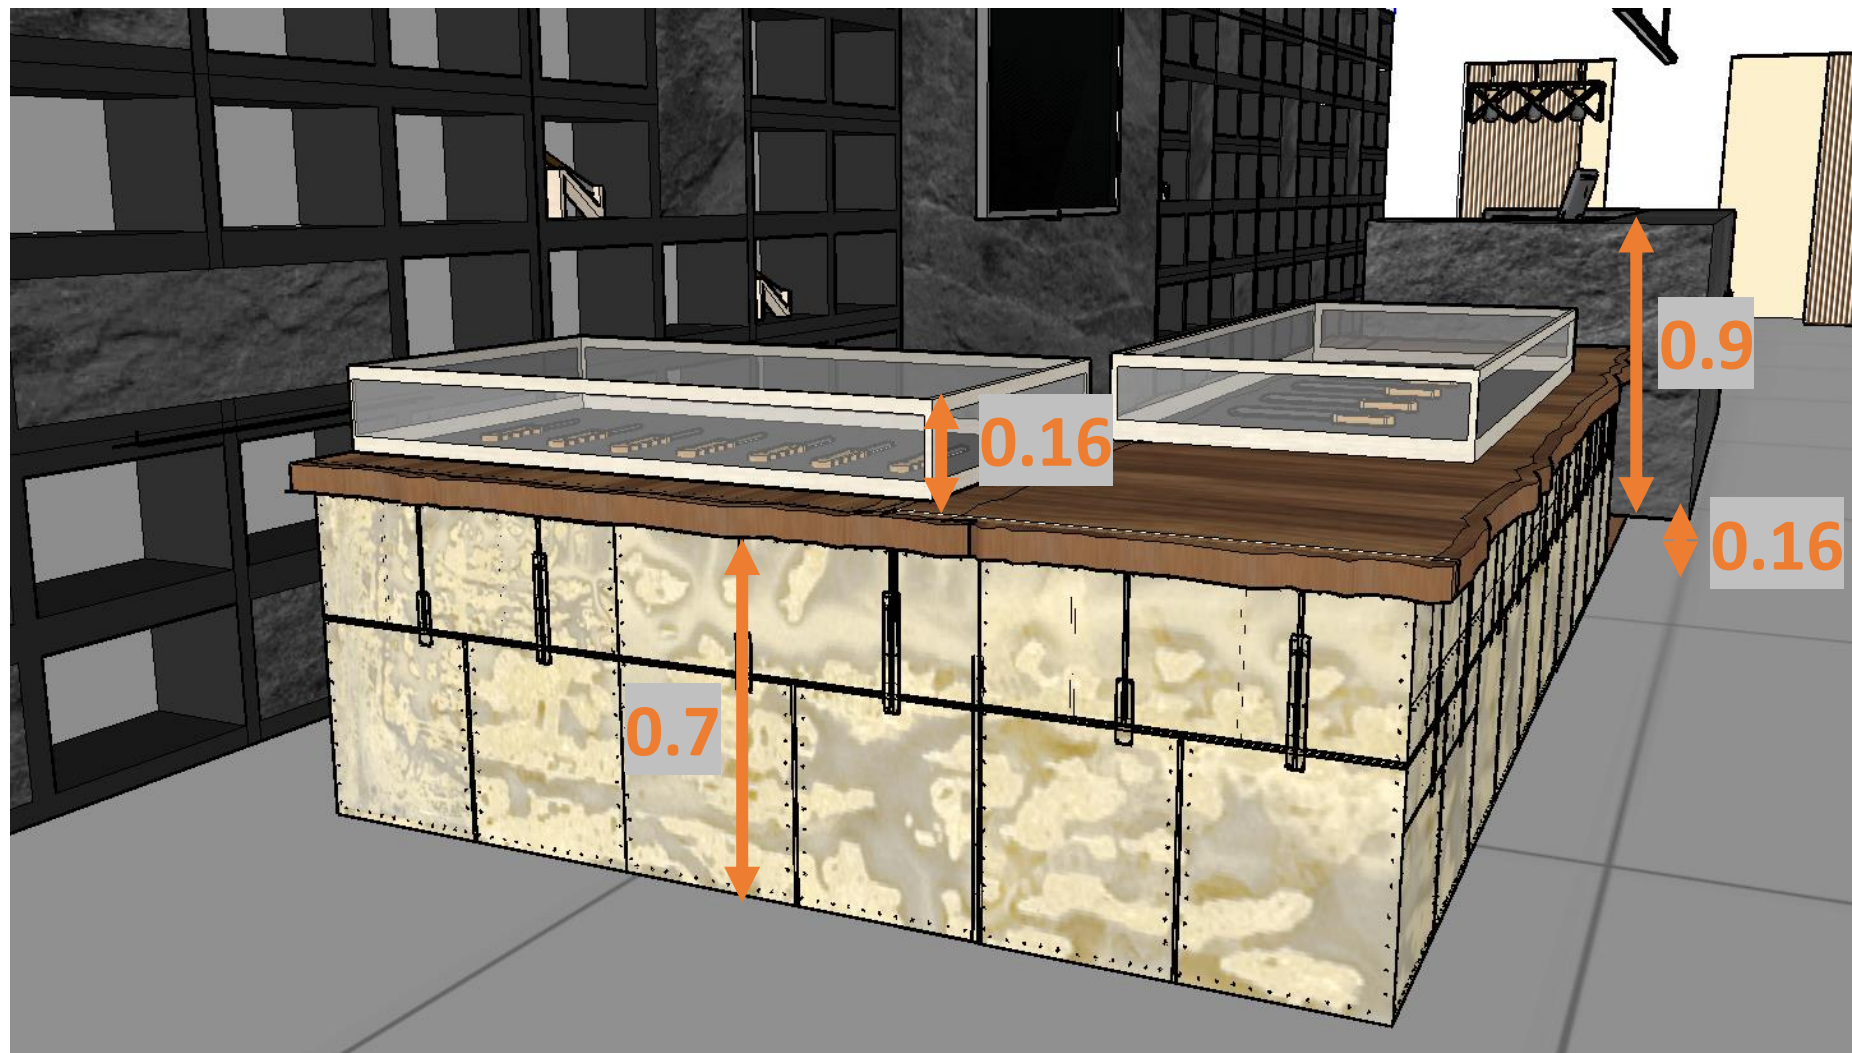

VISTA COTADA DOS MOVÉIS DE EXPOSIÇÃO



Granja Affonso

Arquiteta: Elenira Arakillian

Desenhado por Ana Paula Mayer

aelenira@gmail.com | +55 35 997 144 628

Loja Zakharov
Paraisópolis, MG – Setembro/2020


Vista do móvel
Sem escala

Folha

6/26



VISTA COTADA DOS MOVÉIS DE EXPOSIÇÃO

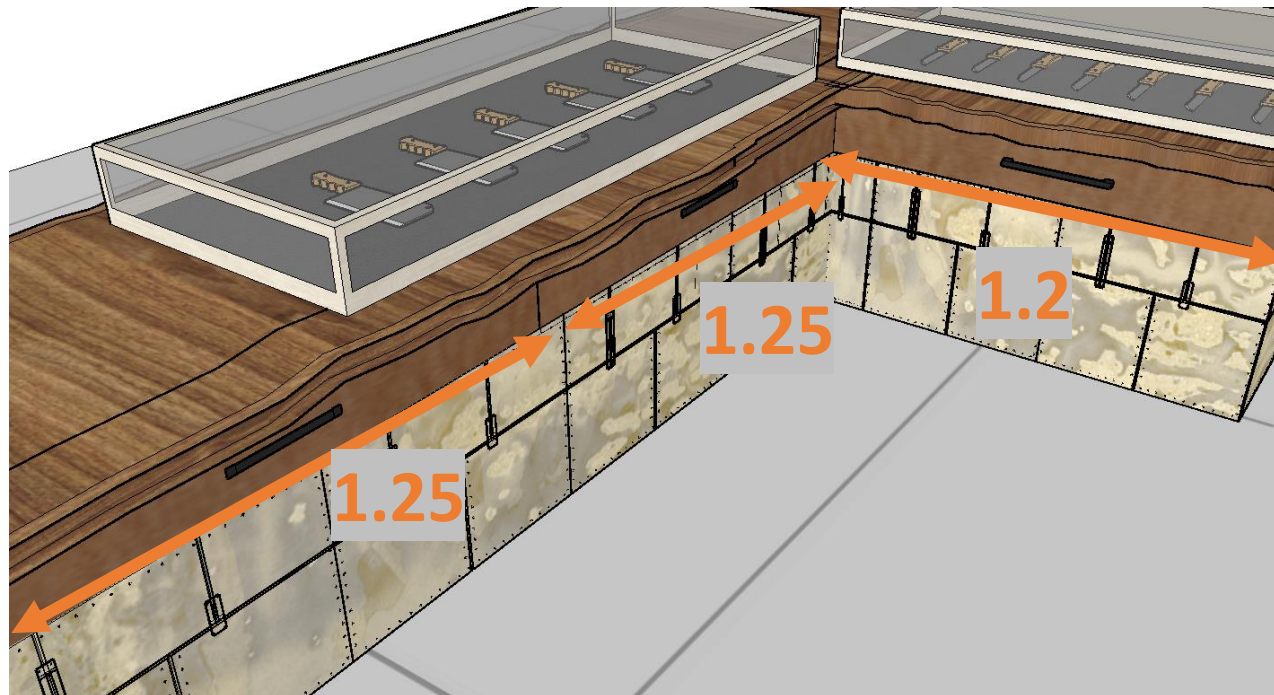

VISTA COTADA DOS MOVÉIS DE EXPOSIÇÃO



Granja Affonso

Arquiteta: **Elenira Arakillian**

Desenhado por Ana Paula Mayer


aelenira@gmail.com | +55 35 997 144 628

Loja Zakharov
Paraisópolis, MG – Setembro/2020

Vista do móvel
Sem escala

Folha

7/26

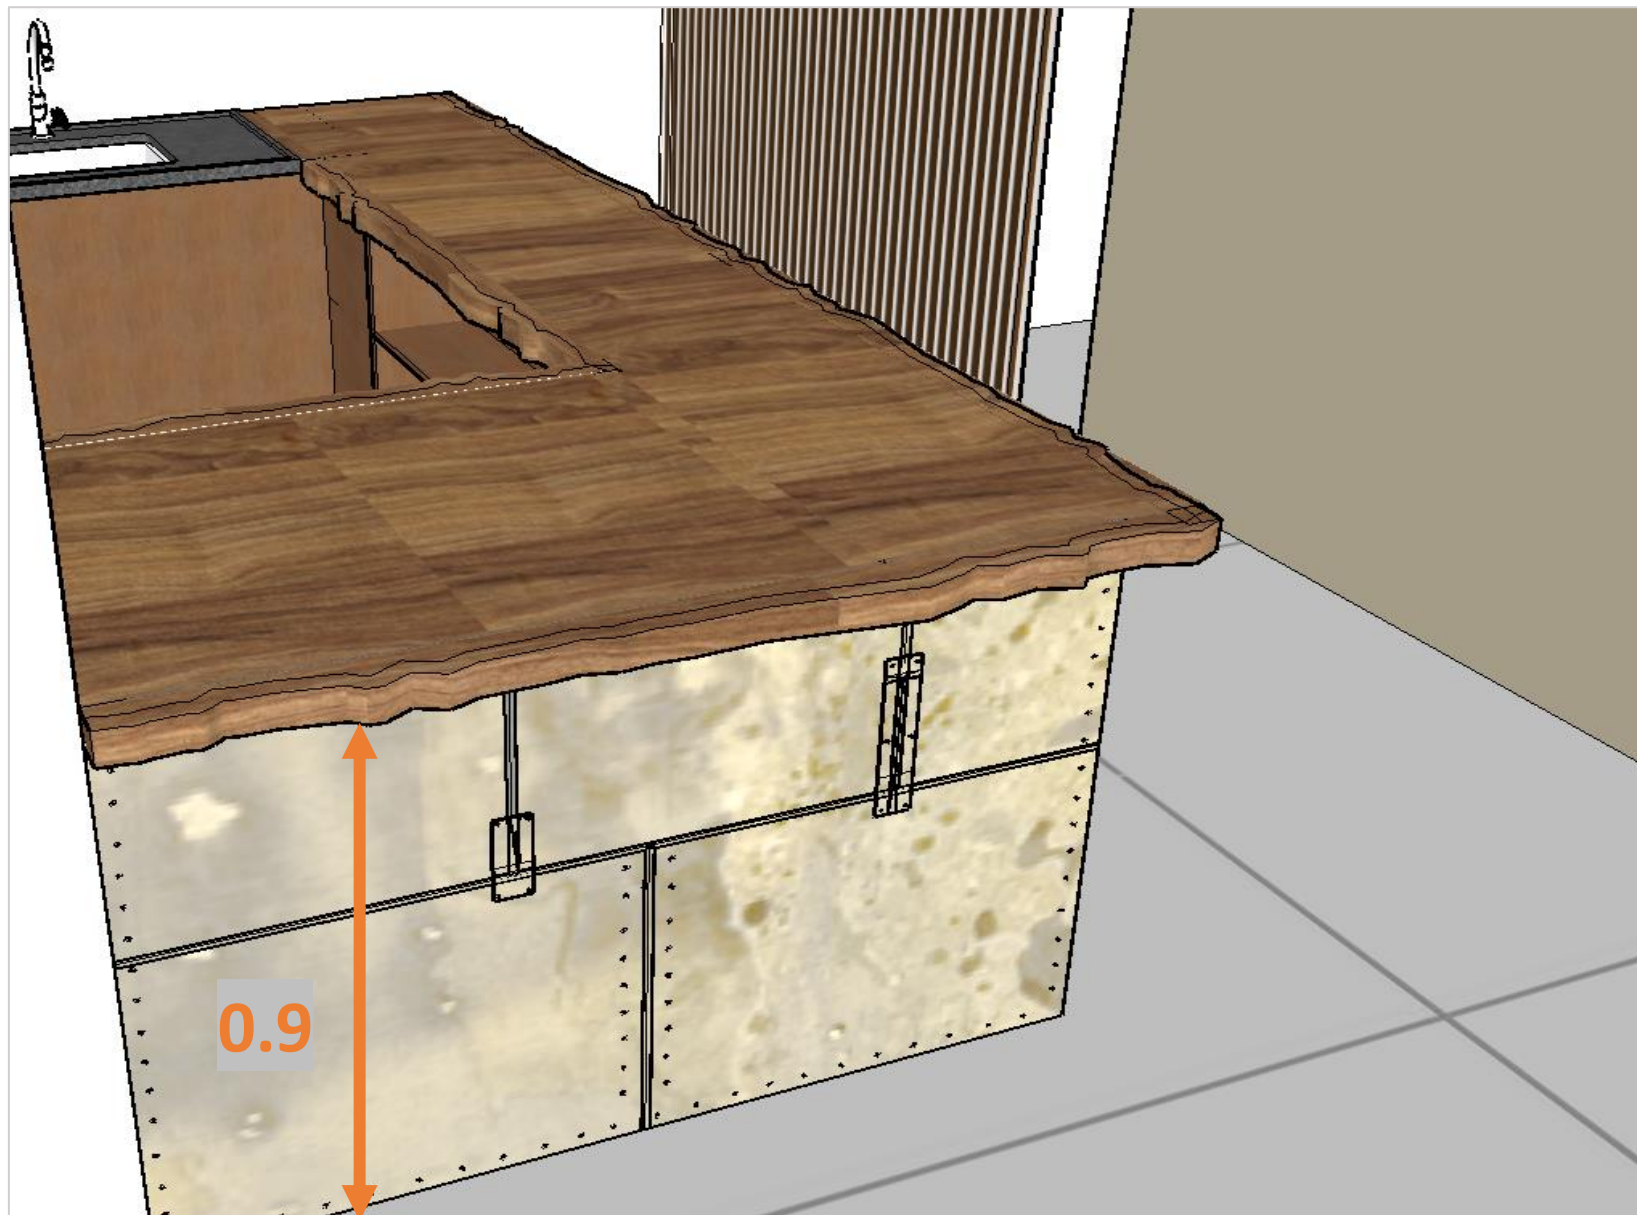

VISTA COTADA DO MÓVEL DO BAR



Granja Affonso

Arquiteta: Elenira Arakillian

Desenhado por Ana Paula Mayer

aelenira@gmail.com | +55 35 997 144 628

Loja Zakharov


Paraisópolis, MG – Setembro/2020

Vista do móvel

Sem escala

Folha

8/26

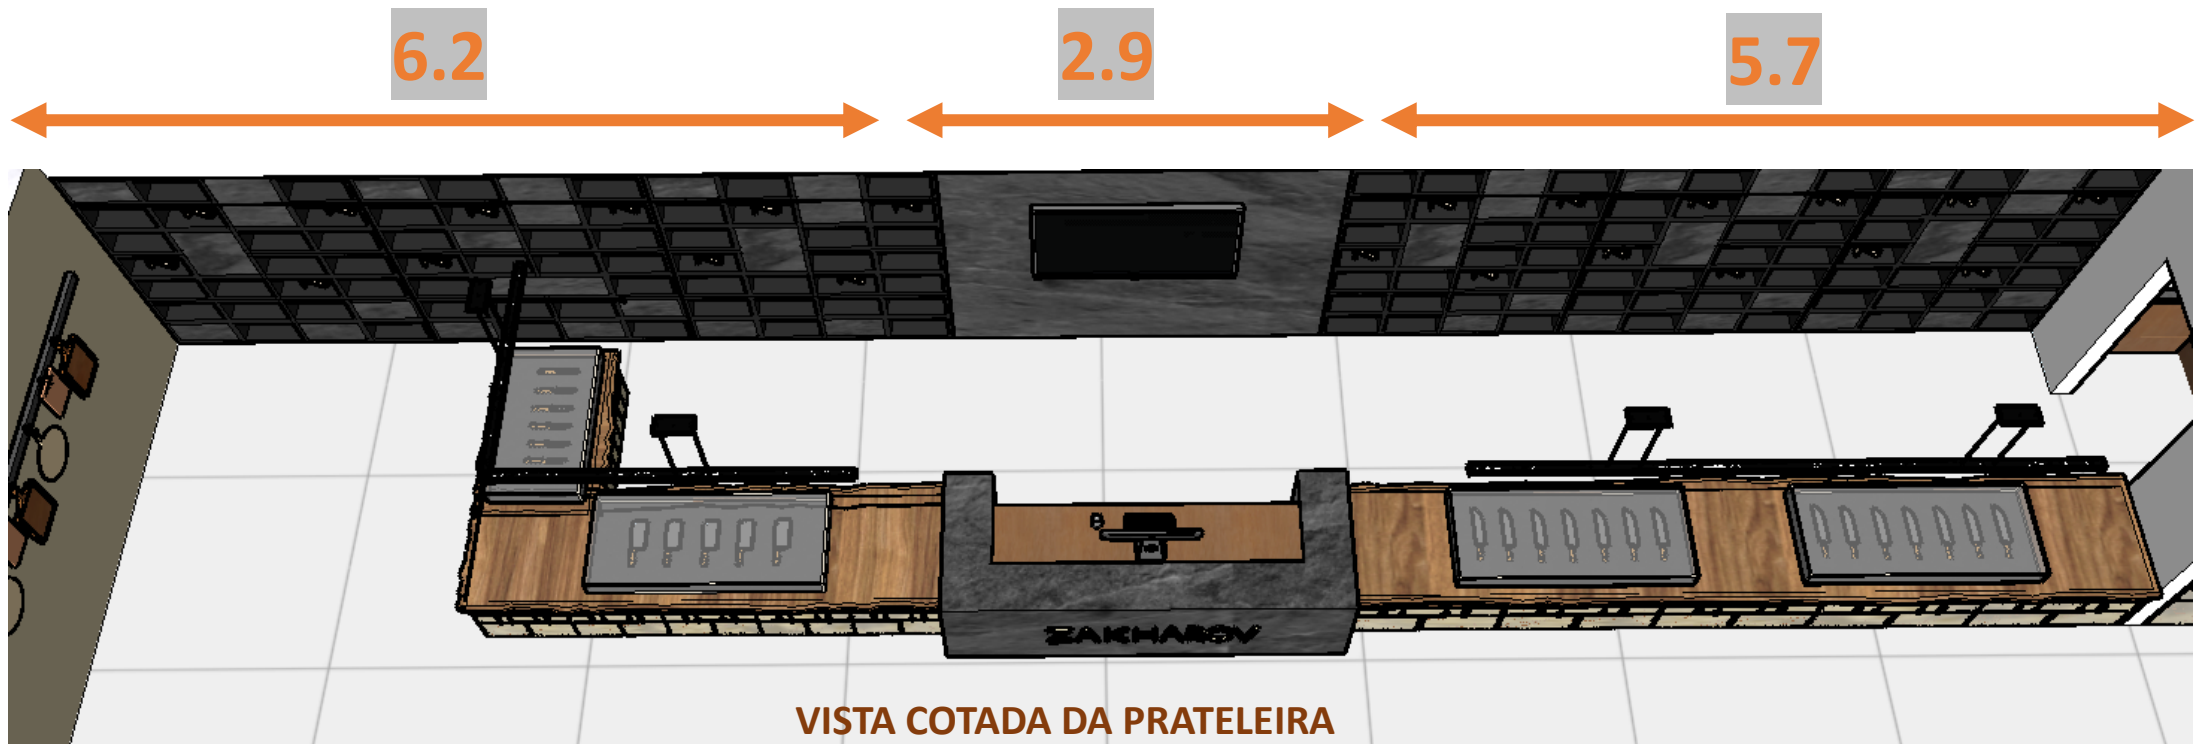


Granja Affonso
 Arquiteta: Elenira Arakillian
 Desenhado por Ana Paula Mayer
 aelenira@gmail.com | +55 35 997 144 628

Loja Zakharov
 Paraisópolis, MG – Setembro/2020

Vista do móvel
 Sem escala

Folha
9/26

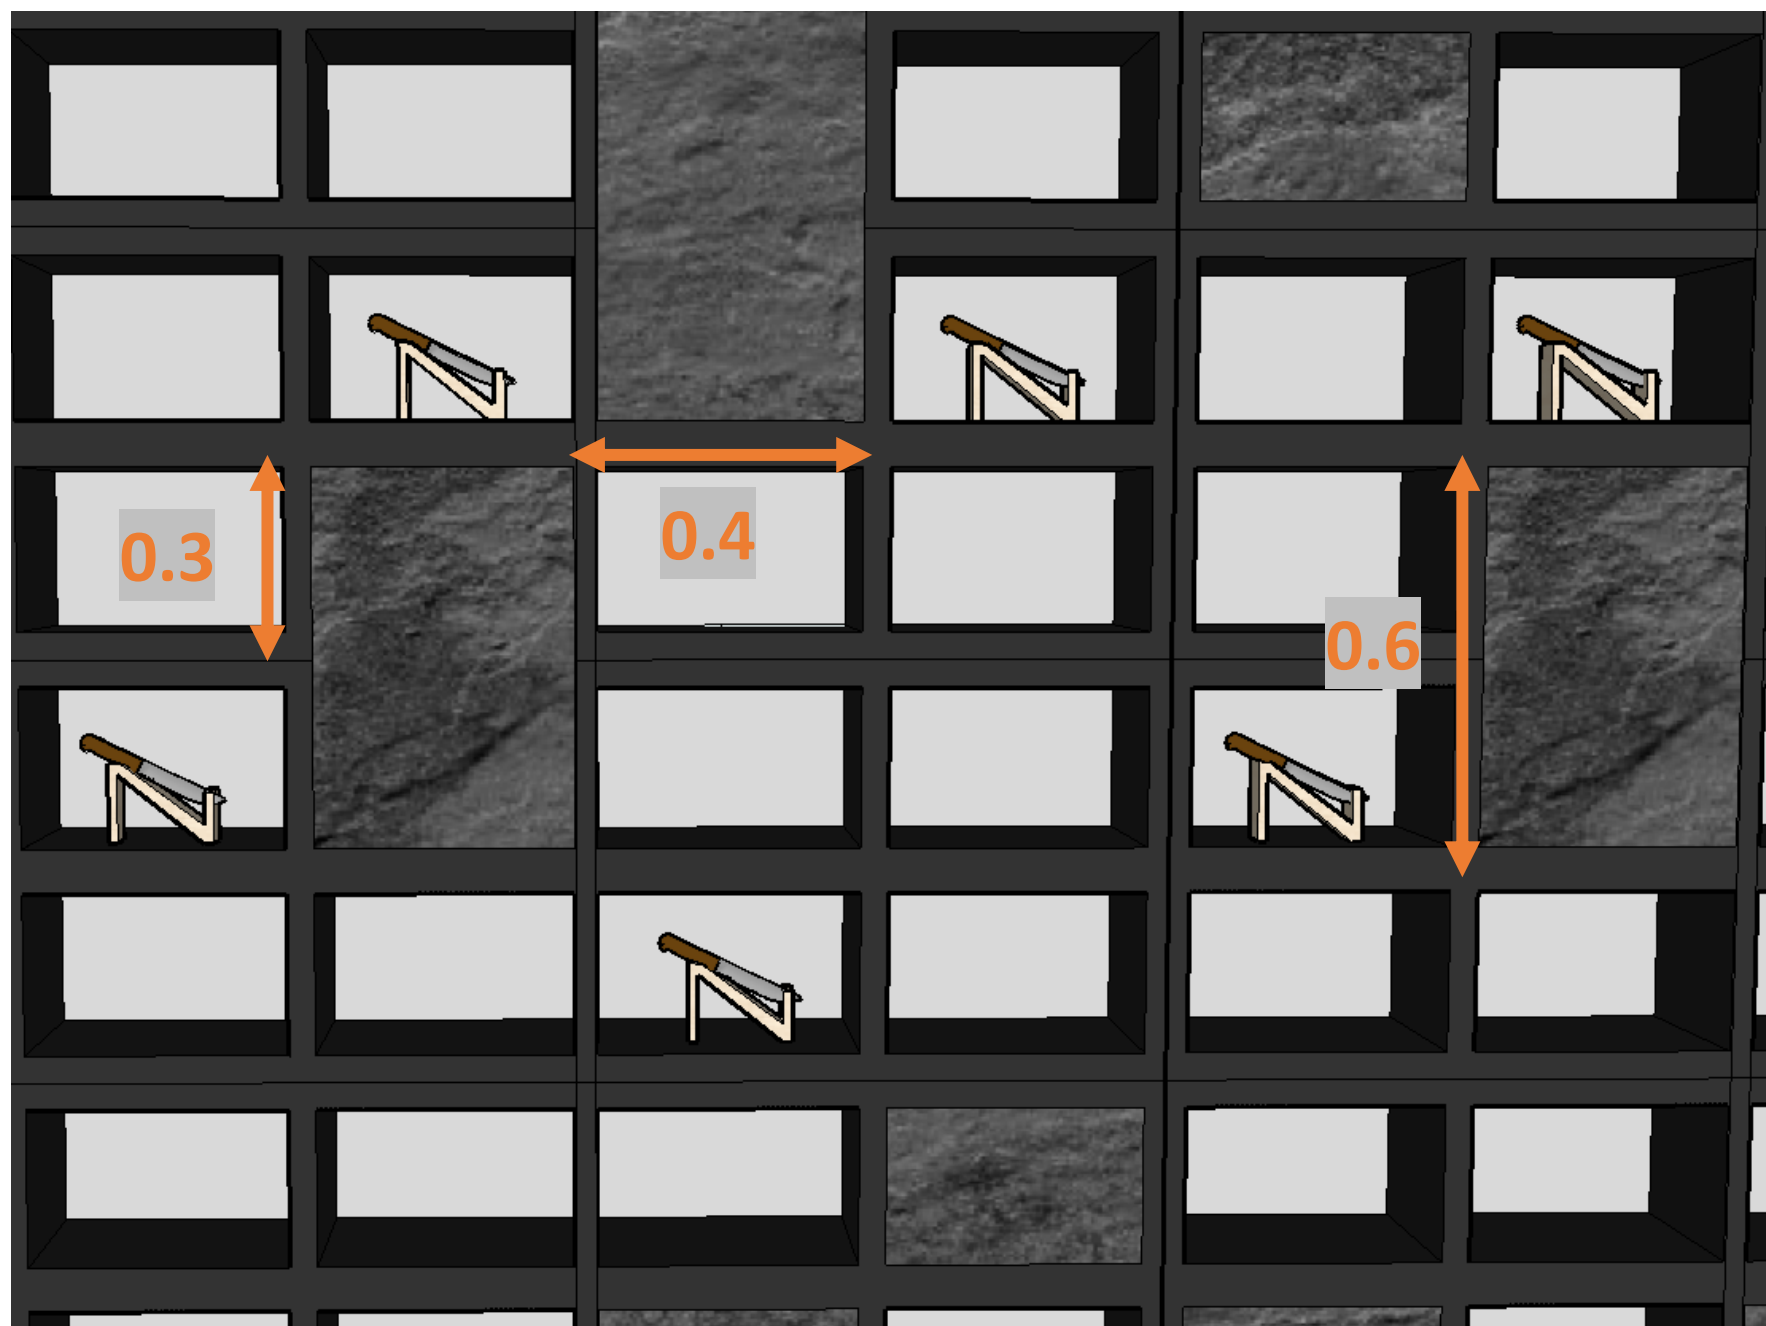

VISTA COTADA DA PRATELEIRA



Granja Affonso
Arquiteta: Elenira Arakillian
Desenhado por Ana Paula Mayer
aelenira@gmail.com | +55 35 997 144 628


Loja Zakharov
Paraisópolis, MG – Setembro/2020

Vista do móvel
Sem escala

Folha
10/26



Elevação 1

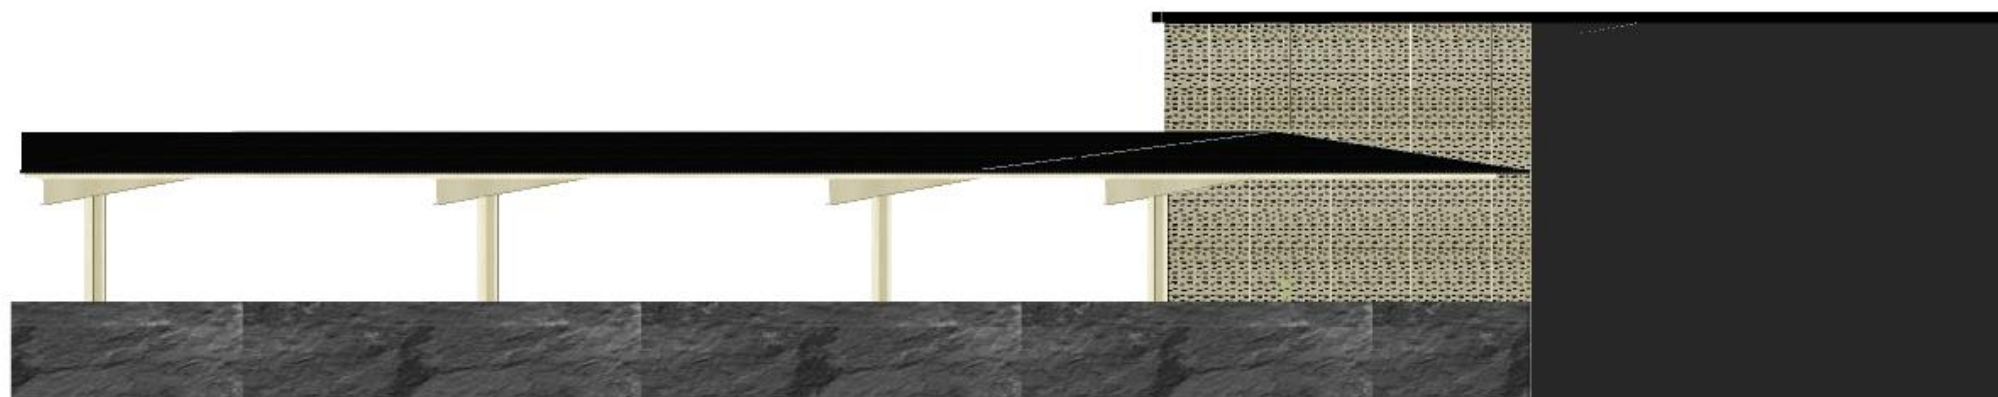

Elevação 2



Elevação 3



Granja Affonso

Arquiteta: **Elenira Arakillian**

Desenhado por Ana Paula Mayer

aelenira@gmail.com

+55 35 997 144 628

Loja Zakharov

Paraisópolis, MG – Setembro/2020

Elevações

Sem escala

Folha
11/26



Perspectiva da fachada principal



Elevação perspectivada da fachada principal



Granja Affonso
Arquiteta: Elenira Arakillian
Desenhado por Ana Paula Mayer
aelenira@gmail.com | +55 35 997 144 628

Loja Zakharov
Paraisópolis, MG – Setembro/2020

Perspectivas
Sem escala

Folha
12/26



Perspectiva da fachada principal



Perspectiva do estacionamento



Granja Affonso

Arquiteta: **Elenira Arakillian**

Desenhado por Ana Paula Mayer

aelenira@gmail.com

+55 35 997 144 628

Loja Zakharov

Paraisópolis, MG – Setembro/2020

Perspectivas

Sem escala

Folha

13/26



Perspectiva da recepção



Perspectiva do interior



Granja Affonso

Arquiteta: Elenira Arakillian

Desenhado por Ana Paula Mayer

aelenira@gmail.com

+55 35 997 144 628

Loja Zakharov

Paraisópolis, MG – Setembro/2020

Perspectivas


Sem escala

Folha

14/26



Perspectiva da recepção

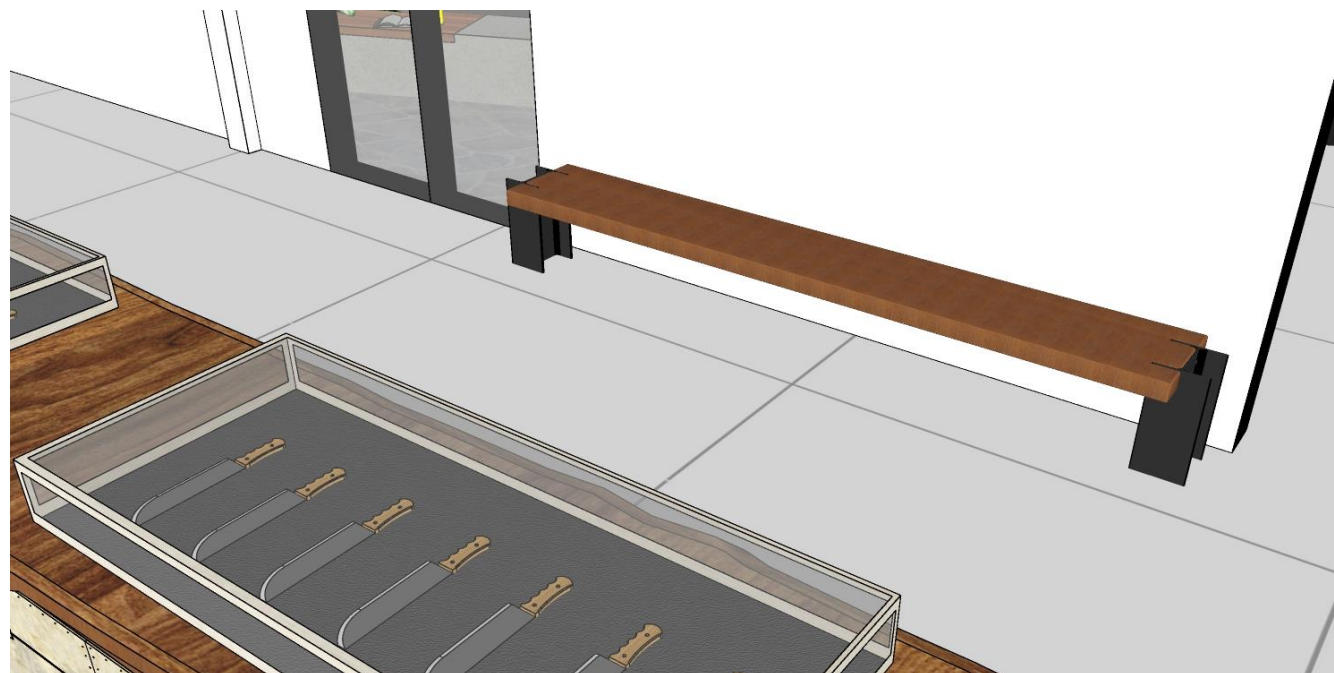

Perspectiva do interior



Granja Affonso

Arquiteta: Elenira Arakillian

Desenhado por Ana Paula Mayer

aelenira@gmail.com

+55 35 997 144 628

Loja Zakharov


Paraisópolis, MG – Setembro/2020

Perspectivas

Sem escala

Folha

15/26

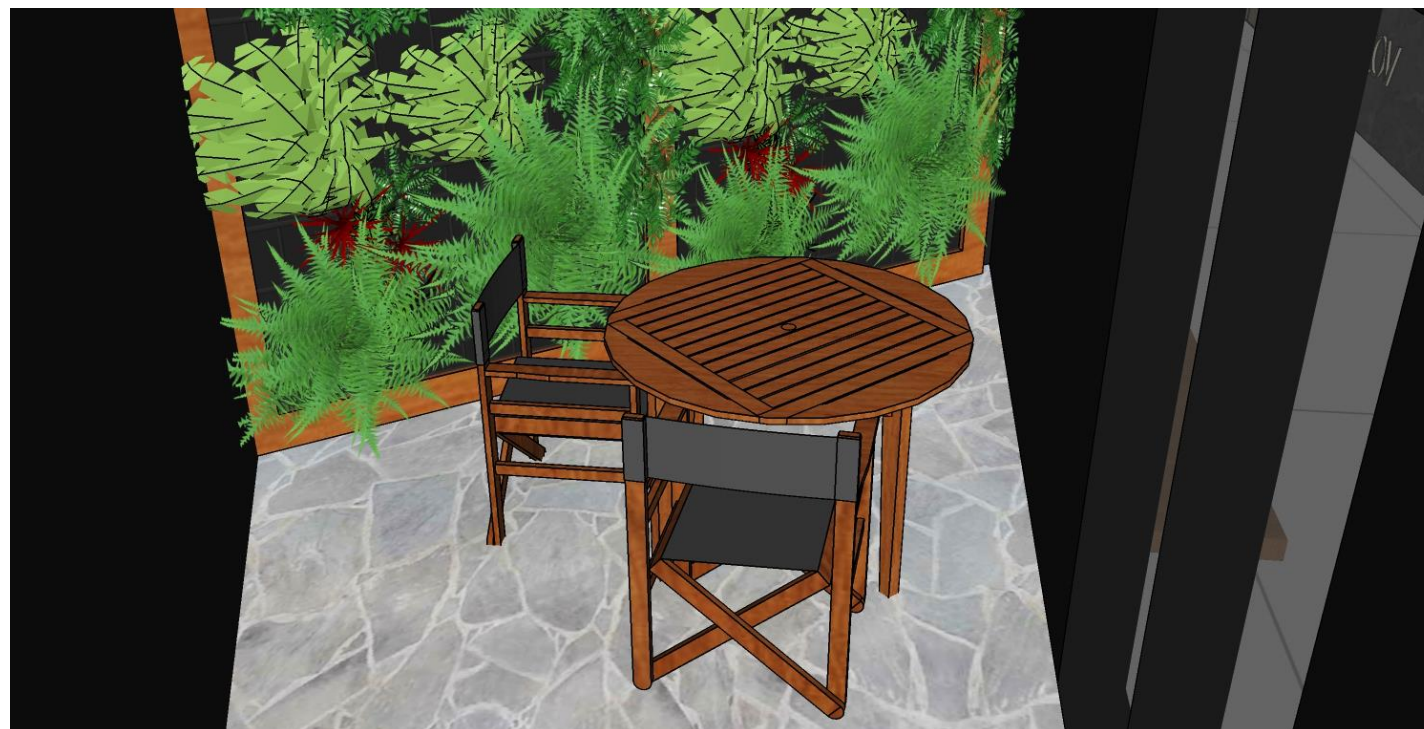

Perspectiva do jardim



Perspectiva do jardim



Granja Affonso
Arquiteta: Elenira Arakillian
Desenhado por Ana Paula Mayer
aelenira@gmail.com | +55 35 997 144 628


Loja Zakharov
Paraisópolis, MG – Setembro/2020

Perspectivas
Sem escala

Folha
16/26



Perspectiva do café

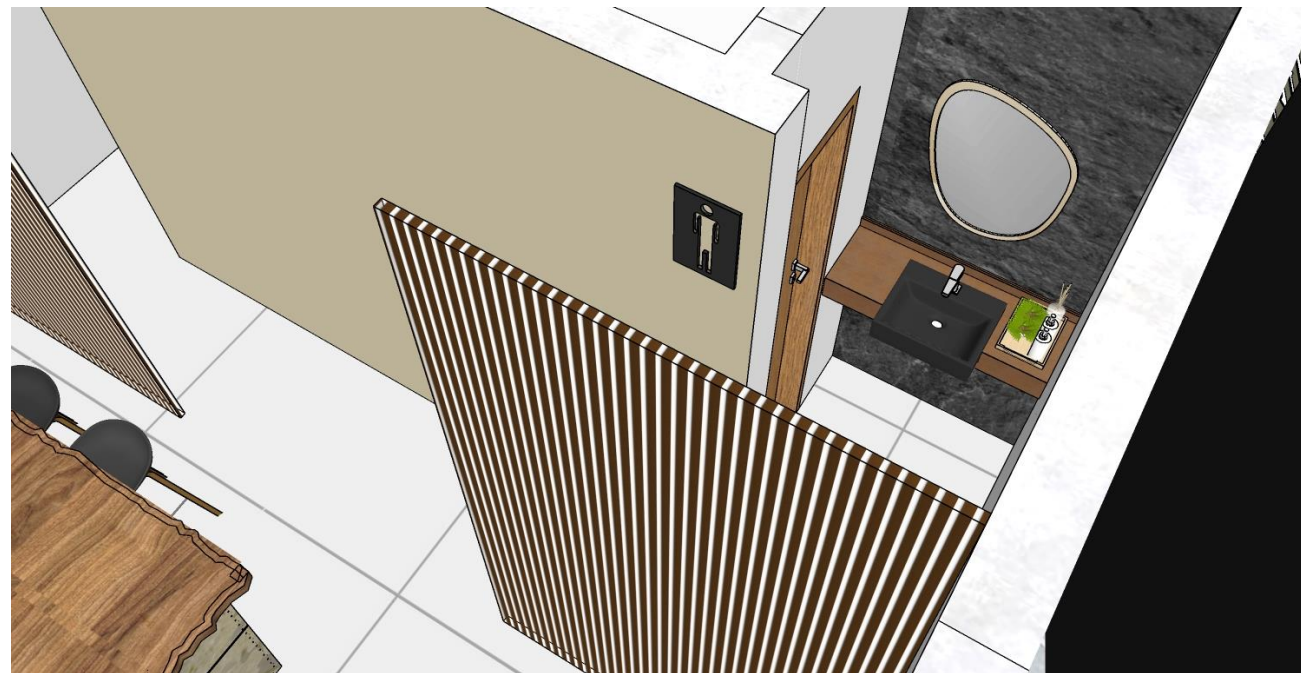

Perspectiva do lavatório



Granja Affonso

Arquiteta: **Elenira Arakillian**

Desenhado por Ana Paula Mayer

aelenira@gmail.com

+55 35 997 144 628

Loja Zakharov

Paraisópolis, MG – Setembro/2020

Perspectivas

Sem escala

Folha

17/26

RENDERS

Não atualizados



Granja Affonso

Arquiteta: **Elenira Arakillian**

Desenhado por Ana Paula Mayer

aelenira@gmail.com

+55 35 997 144 628

Loja Zakharov

Paraisópolis, MG – Setembro/2020

Perspectivas Renderizadas

Sem escala

Folha

18/26



Fachada principal



Zoom na fachada principal



Granja Affonso

Arquiteta: Elenira Arakillian

Desenhado por Ana Paula Mayer

aelenira@gmail.com | +55 35 997 144 628


Loja Zakharov

Paraisópolis, MG – Setembro/2020

Perspectivas Renderizadas
Sem escala

Folha

19/26

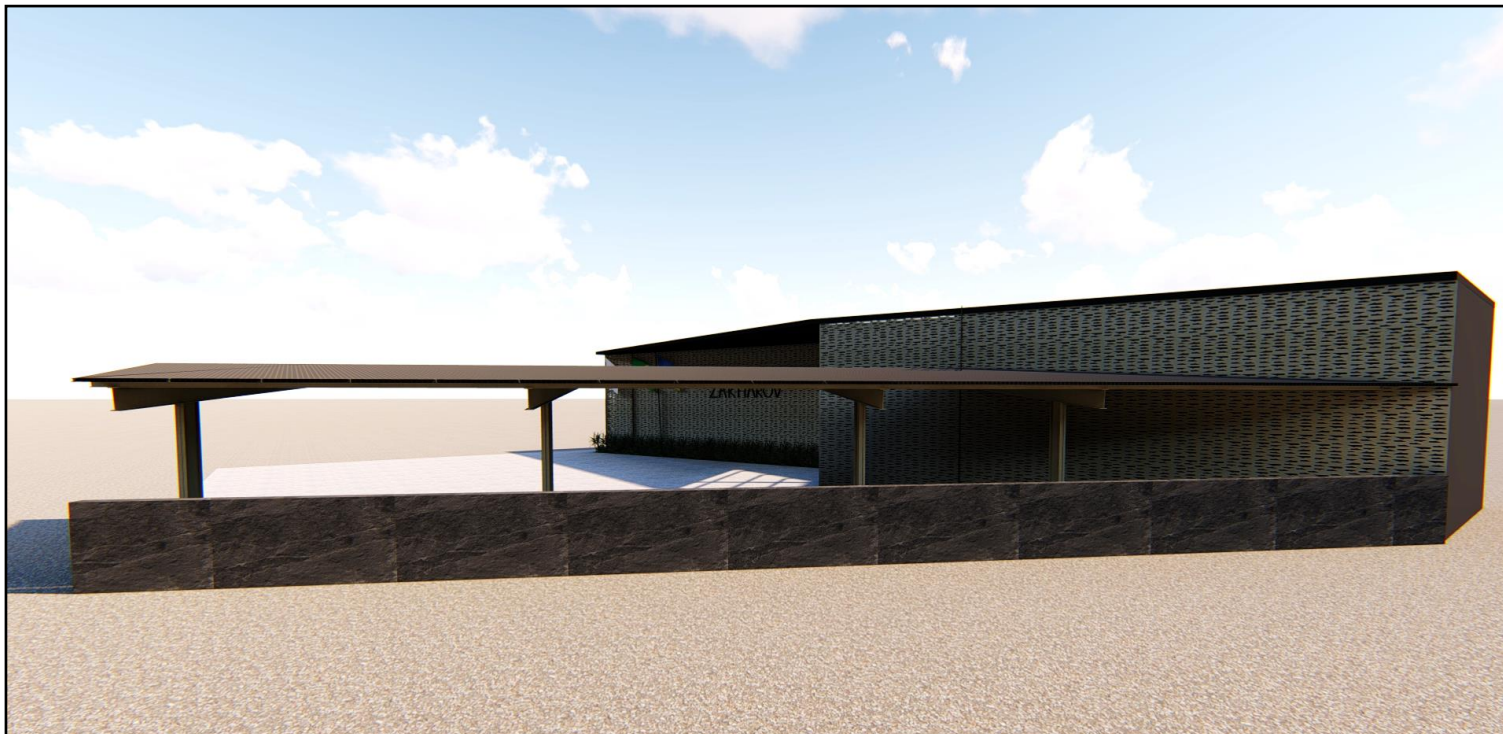

Fachada principal com estacionamento



Entrada da loja



Granja Affonso

Arquiteta: Elenira Arakillian

Desenhado por Ana Paula Mayer

aelenira@gmail.com | +55 35 997 144 628

Loja Zakharov

Paraisópolis, MG – Setembro/2020

Perspectivas Renderizadas
Sem escala


Folha

20/26



Entrada, e quadro sobre a família ao fundo

Telhado de vidro na entrada

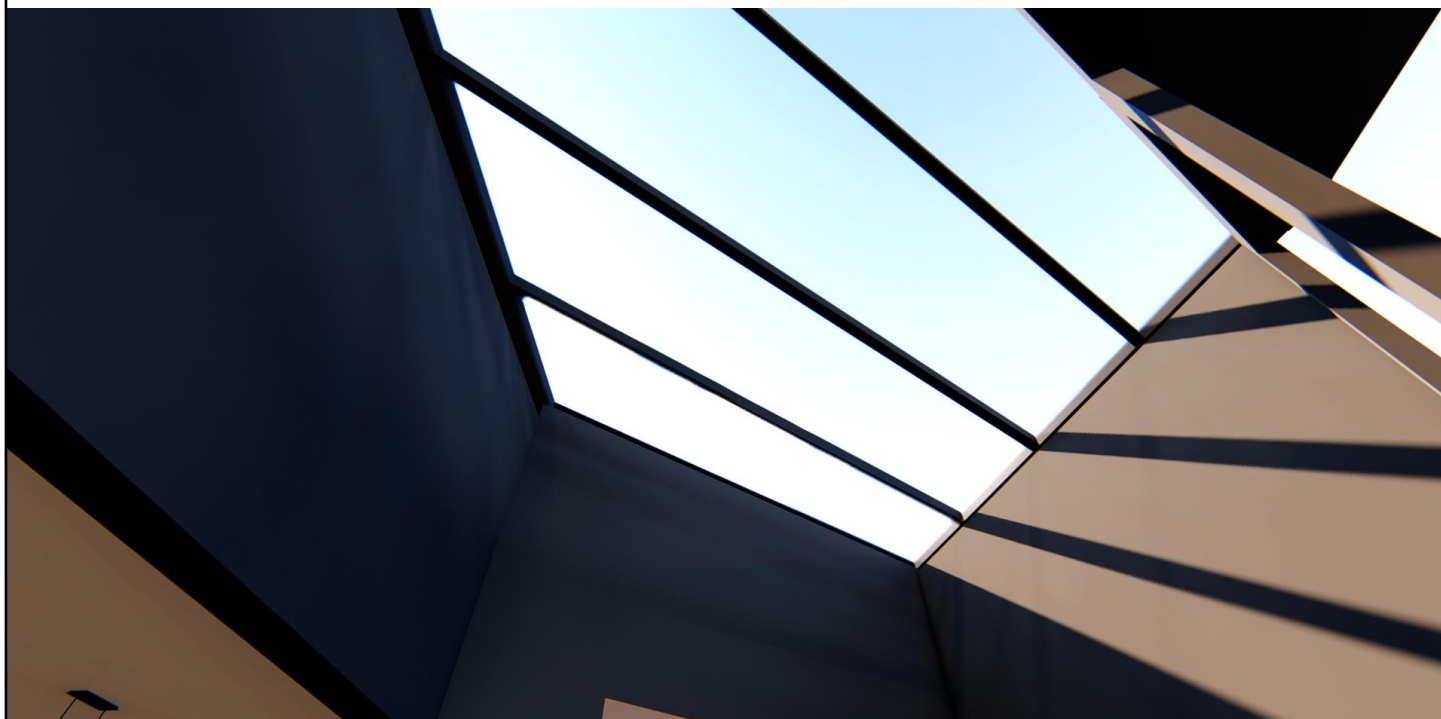

Granja Affonso

Arquiteta: **Elenira Arakillian**

Desenhado por Ana Paula Mayer

aelenira@gmail.com

+55 35 997 144 628

Loja Zakharov

Paraisópolis, MG – Setembro/2020


Perspectivas Renderizadas
Sem escala

Folha

21/26



Recepção

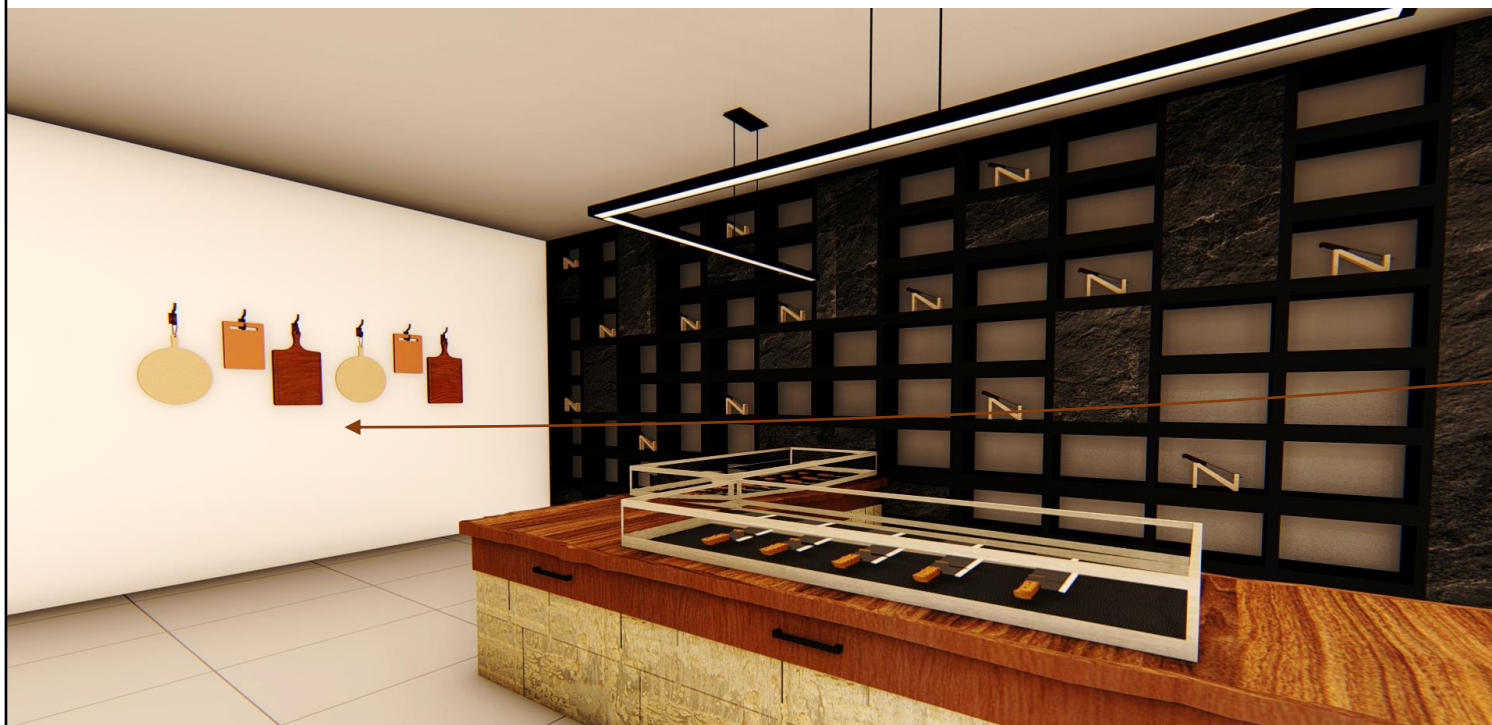

Interior e expositor de tábuas



Granja Affonso

Arquiteta: **Elenira Arakillian**

Desenhado por Ana Paula Mayer

aelenira@gmail.com

+55 35 997 144 628

Loja Zakharov

Paraisópolis, MG – Setembro/2020


Perspectivas Renderizadas
Sem escala

Folha

22/26



Detalhe do expositor

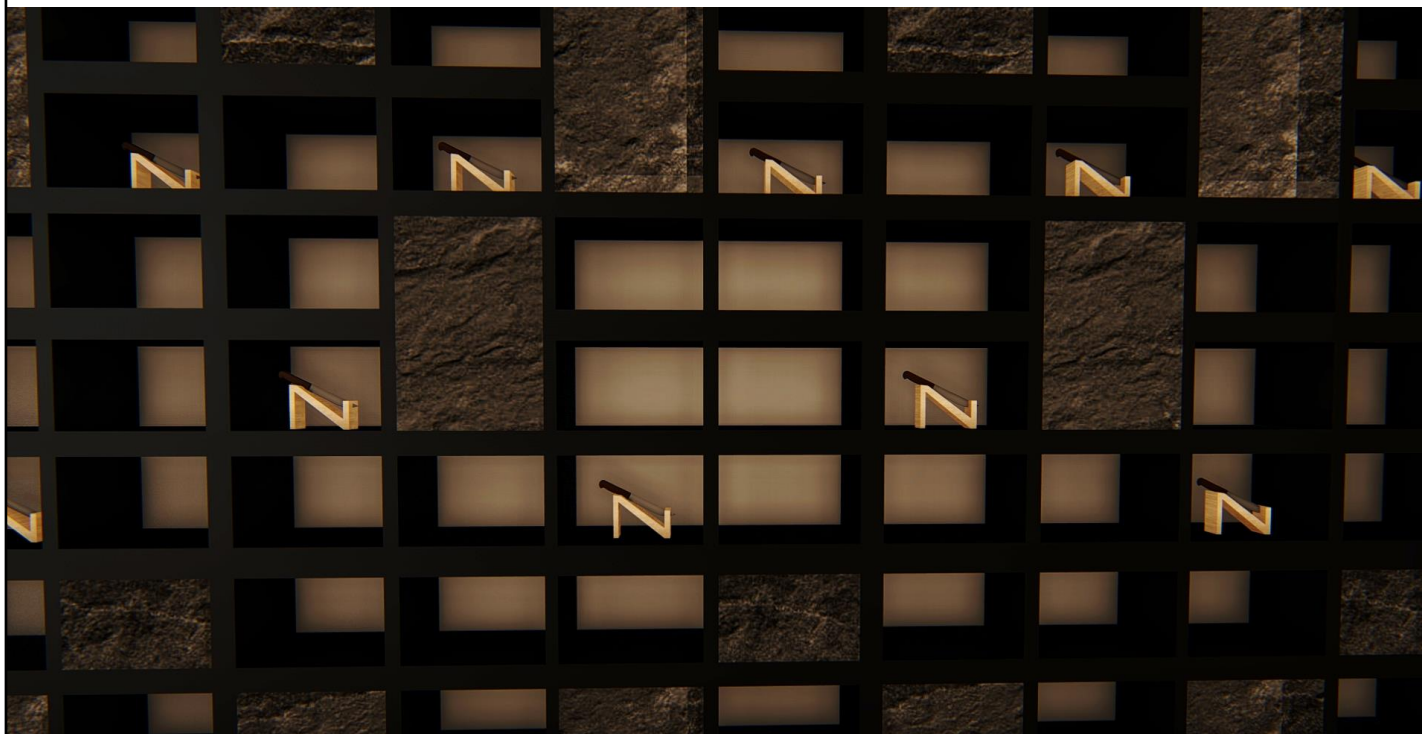

Detalhe da estante de exposição



Granja Affonso

Arquiteta: **Elenira Arakillian**

Desenhado por Ana Paula Mayer

aelenira@gmail.com

+55 35 997 144 628

Loja Zakharov

Paraisópolis, MG – Setembro/2020

Perspectivas Renderizadas
Sem escala

Folha

23/26



Perspectiva do jardim



Visão do café



Granja Affonso

Arquiteta: **Elenira Arakillian**

Desenhado por Ana Paula Mayer

aelenira@gmail.com

+55 35 997 144 628

Loja Zakharov

Paraisópolis, MG – Setembro/2020

Perspectivas Renderizadas
Sem escala

Folha

24/26



Visão do lavatório



Perspectiva do café



Granja Affonso

Arquiteta: **Elenira Arakillian**

Desenhado por Ana Paula Mayer

aelenira@gmail.com

+55 35 997 144 628

Loja Zakharov

Paraisópolis, MG – Setembro/2020

Perspectivas Renderizadas
Sem escala

Folha

25/26

DADOS DE MATERIAIS NECESSÁRIOS:

- Porcelanato parede do lavabo = 6,2 m²; porcelanato do balcão = 6,3 m²; porcelanato da parede = 8,4 m²; porcelanato das pedras avulsas na estante = 8 m²; TOTAL PORCELANATO DE PEDRA = 28 m²
- PORCELANATO CINZA PARA O CHÃO = 121,5 m²
- MADEIRA PARA EXPOSITOR = 12,4 m²
- PLACA DE METAL DECORATIVA PARA EXPOSITOR = 9,1 m²
- LAMBRI PARA ANTEPARO = 8,7 m²
- PLACA DE AÇO COM FACAS ENTALHADAS (para o exterior, material reciclado da fábrica) = 112,8 m²
- VIDRO PARA A ENTRADA = 21,4 m²



Granja Affonso

Arquiteta: Elenira Arakillian

Desenhado por Ana Paula Mayer

aelenira@gmail.com | +55 35 997 144 628

Loja Zakharov

Paraisópolis, MG – Setembro/2020

Dados

Sem escala

Folha

26/26



LOJA ZAKHAROV
Projeto para família Zakharov
Paraisópolis, MG – Setembro,
2020



Granja Affonso
Arquiteta: Elenira Arakillian

Desenhado por Ana Paula Mayer

aelenira@gmail.com

+55 35 997 144 628